
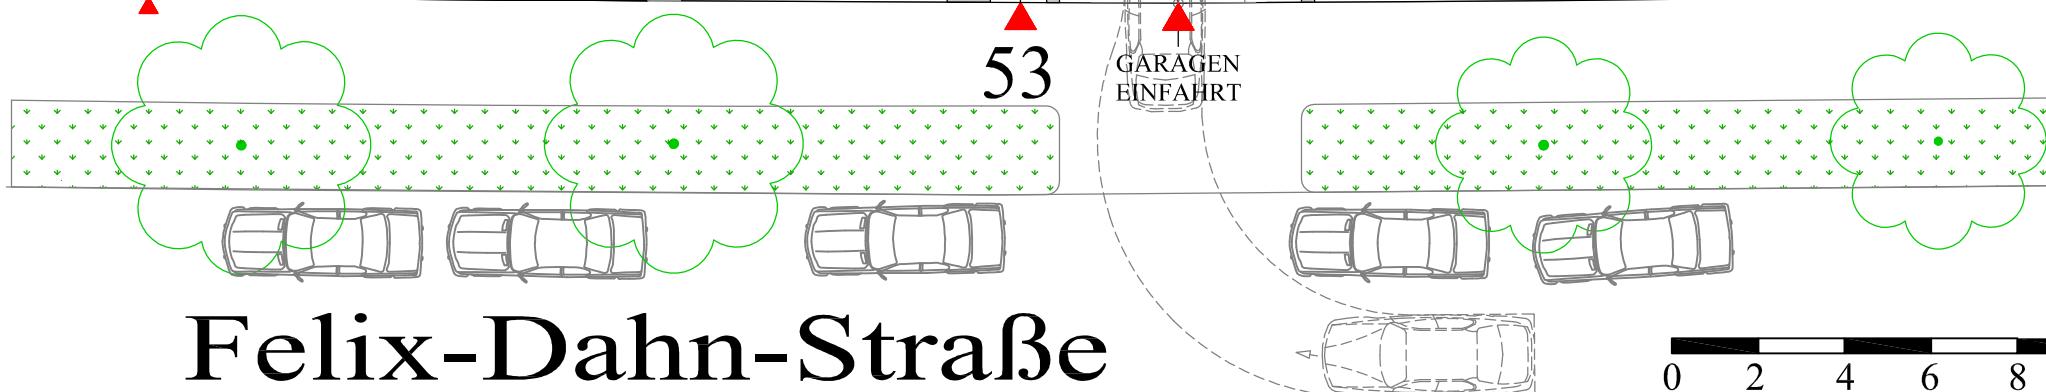


FELIX-DAHN-STRASSE 53  
1190 WIEN

1. OBERGESCHOSS  
**TOP 4**

WFL.: 114,57 m<sup>2</sup> BALKON: 36,97 m<sup>2</sup>

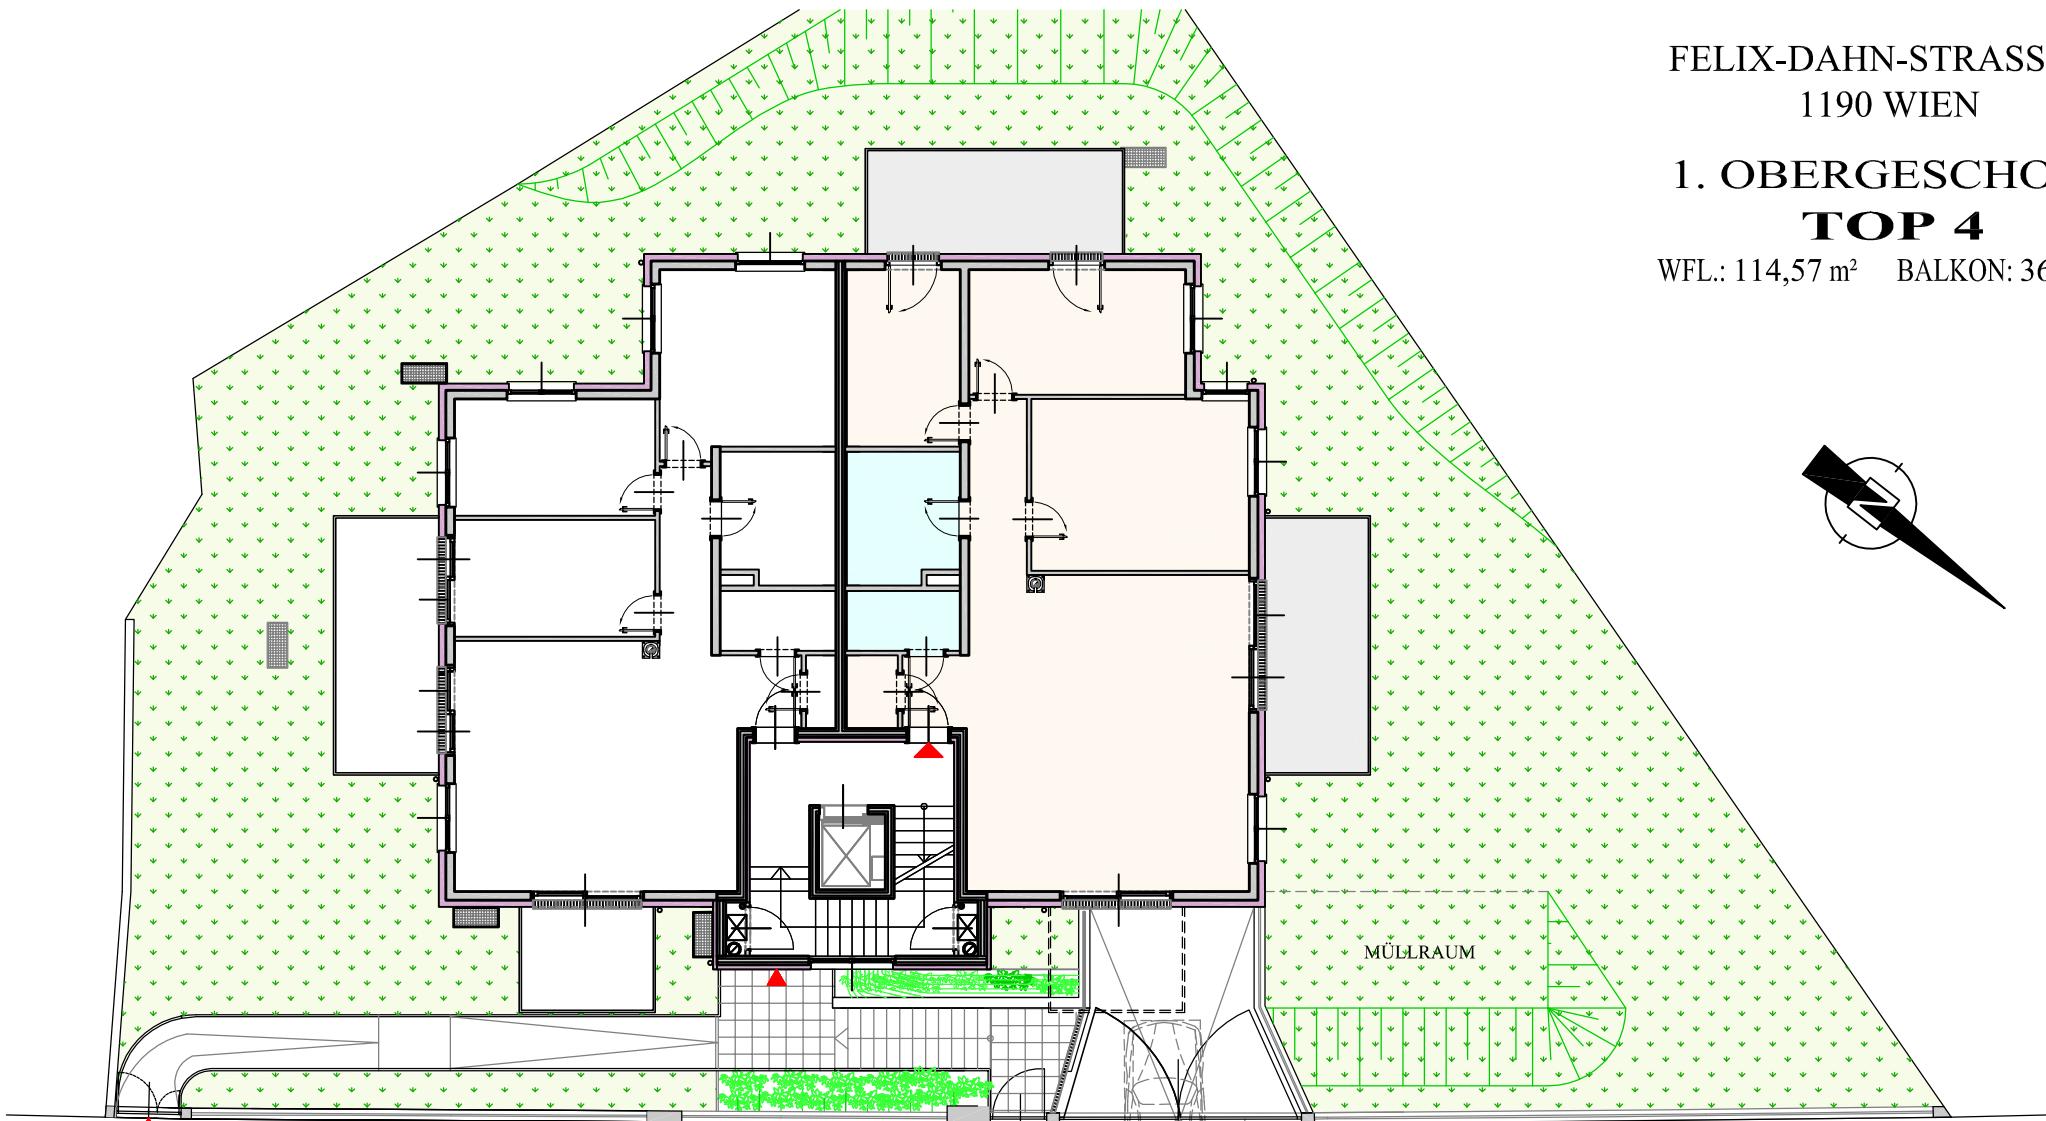

Felix-Dahn-Straße